


變更高速公路中壢及內壢交流道附近特定區計畫(配合桃園國際機場聯外捷運系統A20車站周邊土地開發計畫)案計畫圖

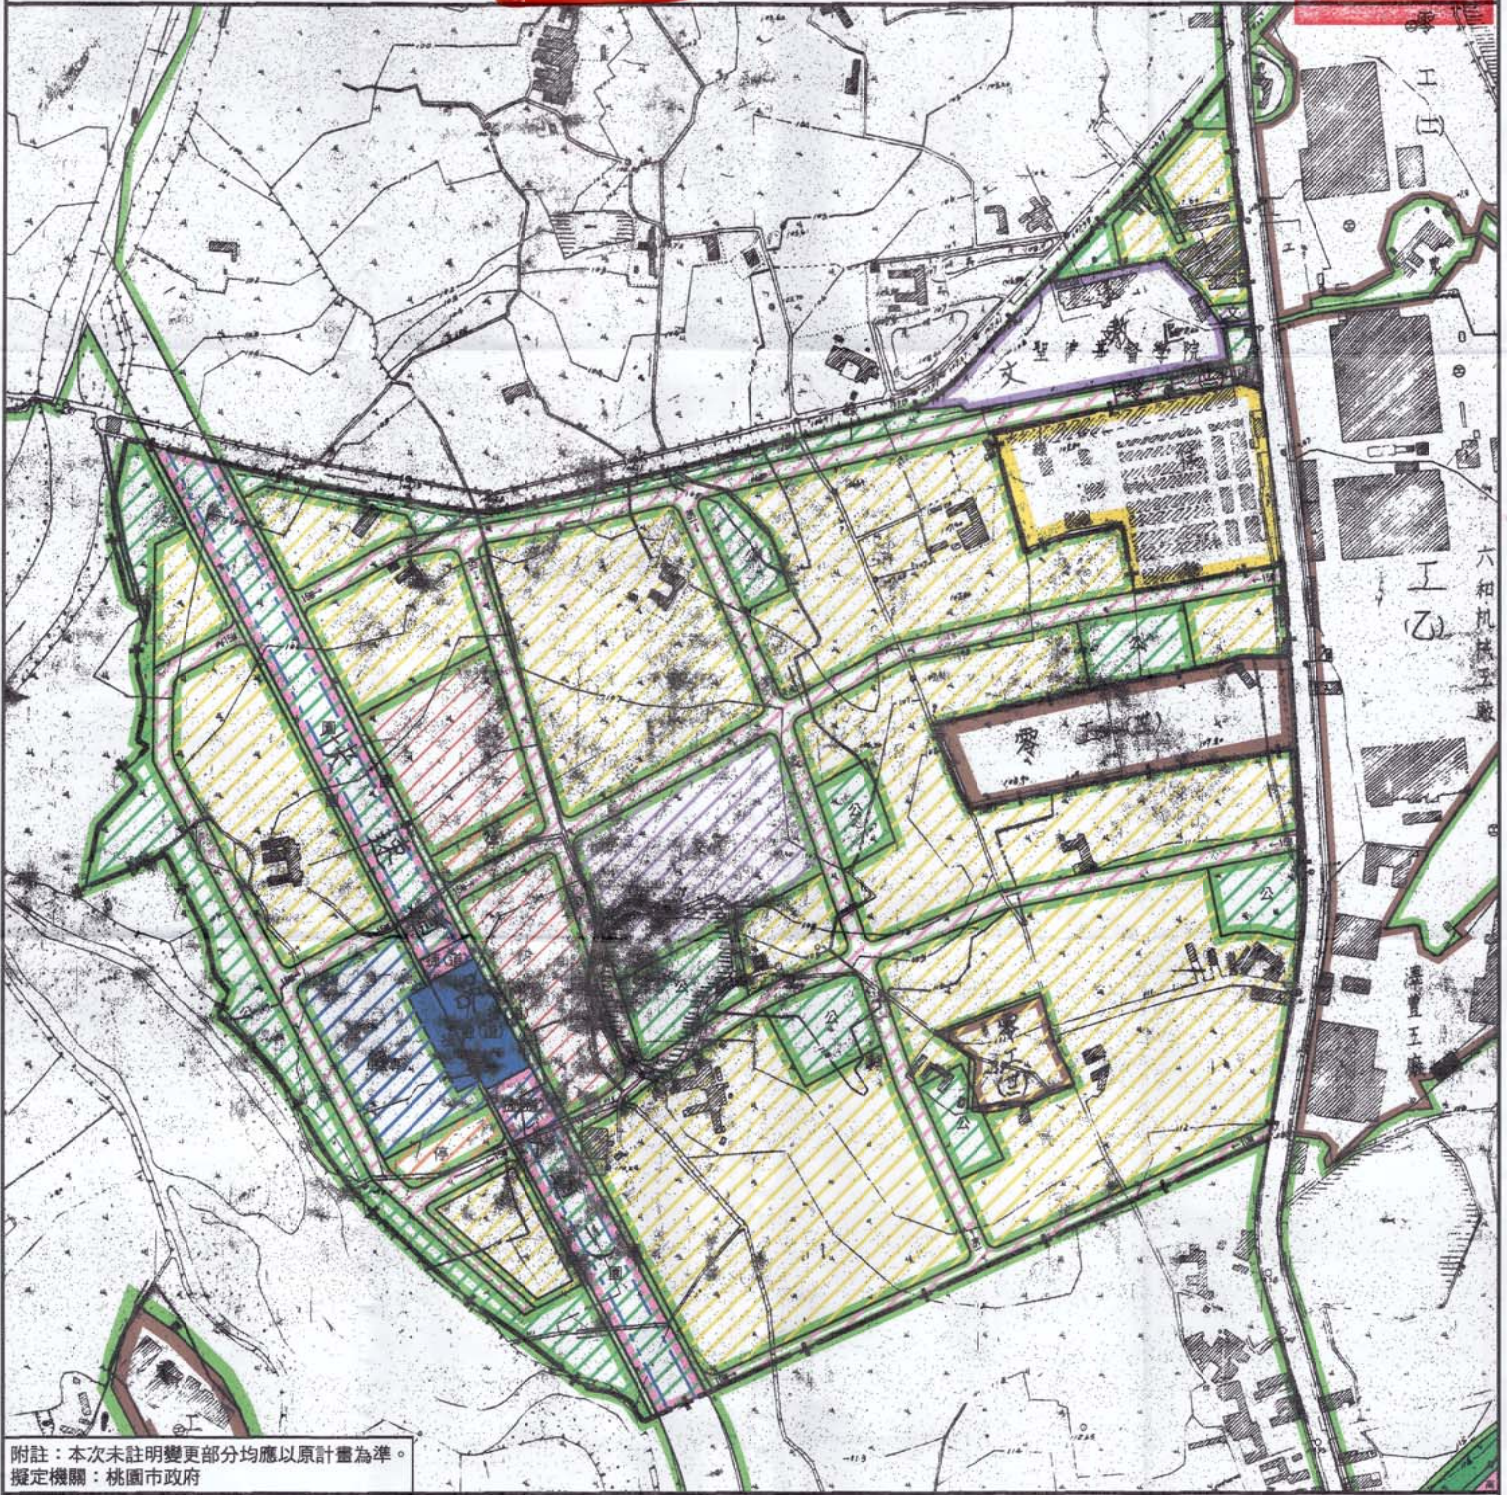

附註：本次未註明變更部分均應以原計畫為準。
擬定機關：桃園市政府

圖例：

- 住宅區
- 農業區
- 乙種工業區
- 零星工業區
- 文教區
- 綠地用地
- 捷運車站用地
- 捷運車站用地(兼供道路使用)
- 高速公路用地
- 道路用地、快速道路用地
- 捷運路權範圍線

變更圖例：

- 變更零星工業區為住宅區
- 變更零星工業區為公園用地
- 變更農業區為住宅區
- 變更農業區為商業區
- 變更農業區為文教區
- 變更農業區為車站專用區
- 變更農業區為捷運系統用地兼供道路使用
- 變更農業區為學校用地
- 變更農業區為停車場用地
- 變更農業區為公園用地
- 變更農業區為綠地用地
- 變更農業區為園道用地
- 變更農業區為道路用地
- 變更快速道路用地為園道用地
- 變更快速道路用地為捷運車站用地(兼供道路使用)
- 計畫範圍線



0 50 150 300

比例尺：三千分之一 單位：公尺