


變更南崁地區都市計畫（配合桃園國際機場聯外捷運系統A10車站周邊土地開發計畫 區段徵收工程及人民陳情意見）案計畫圖

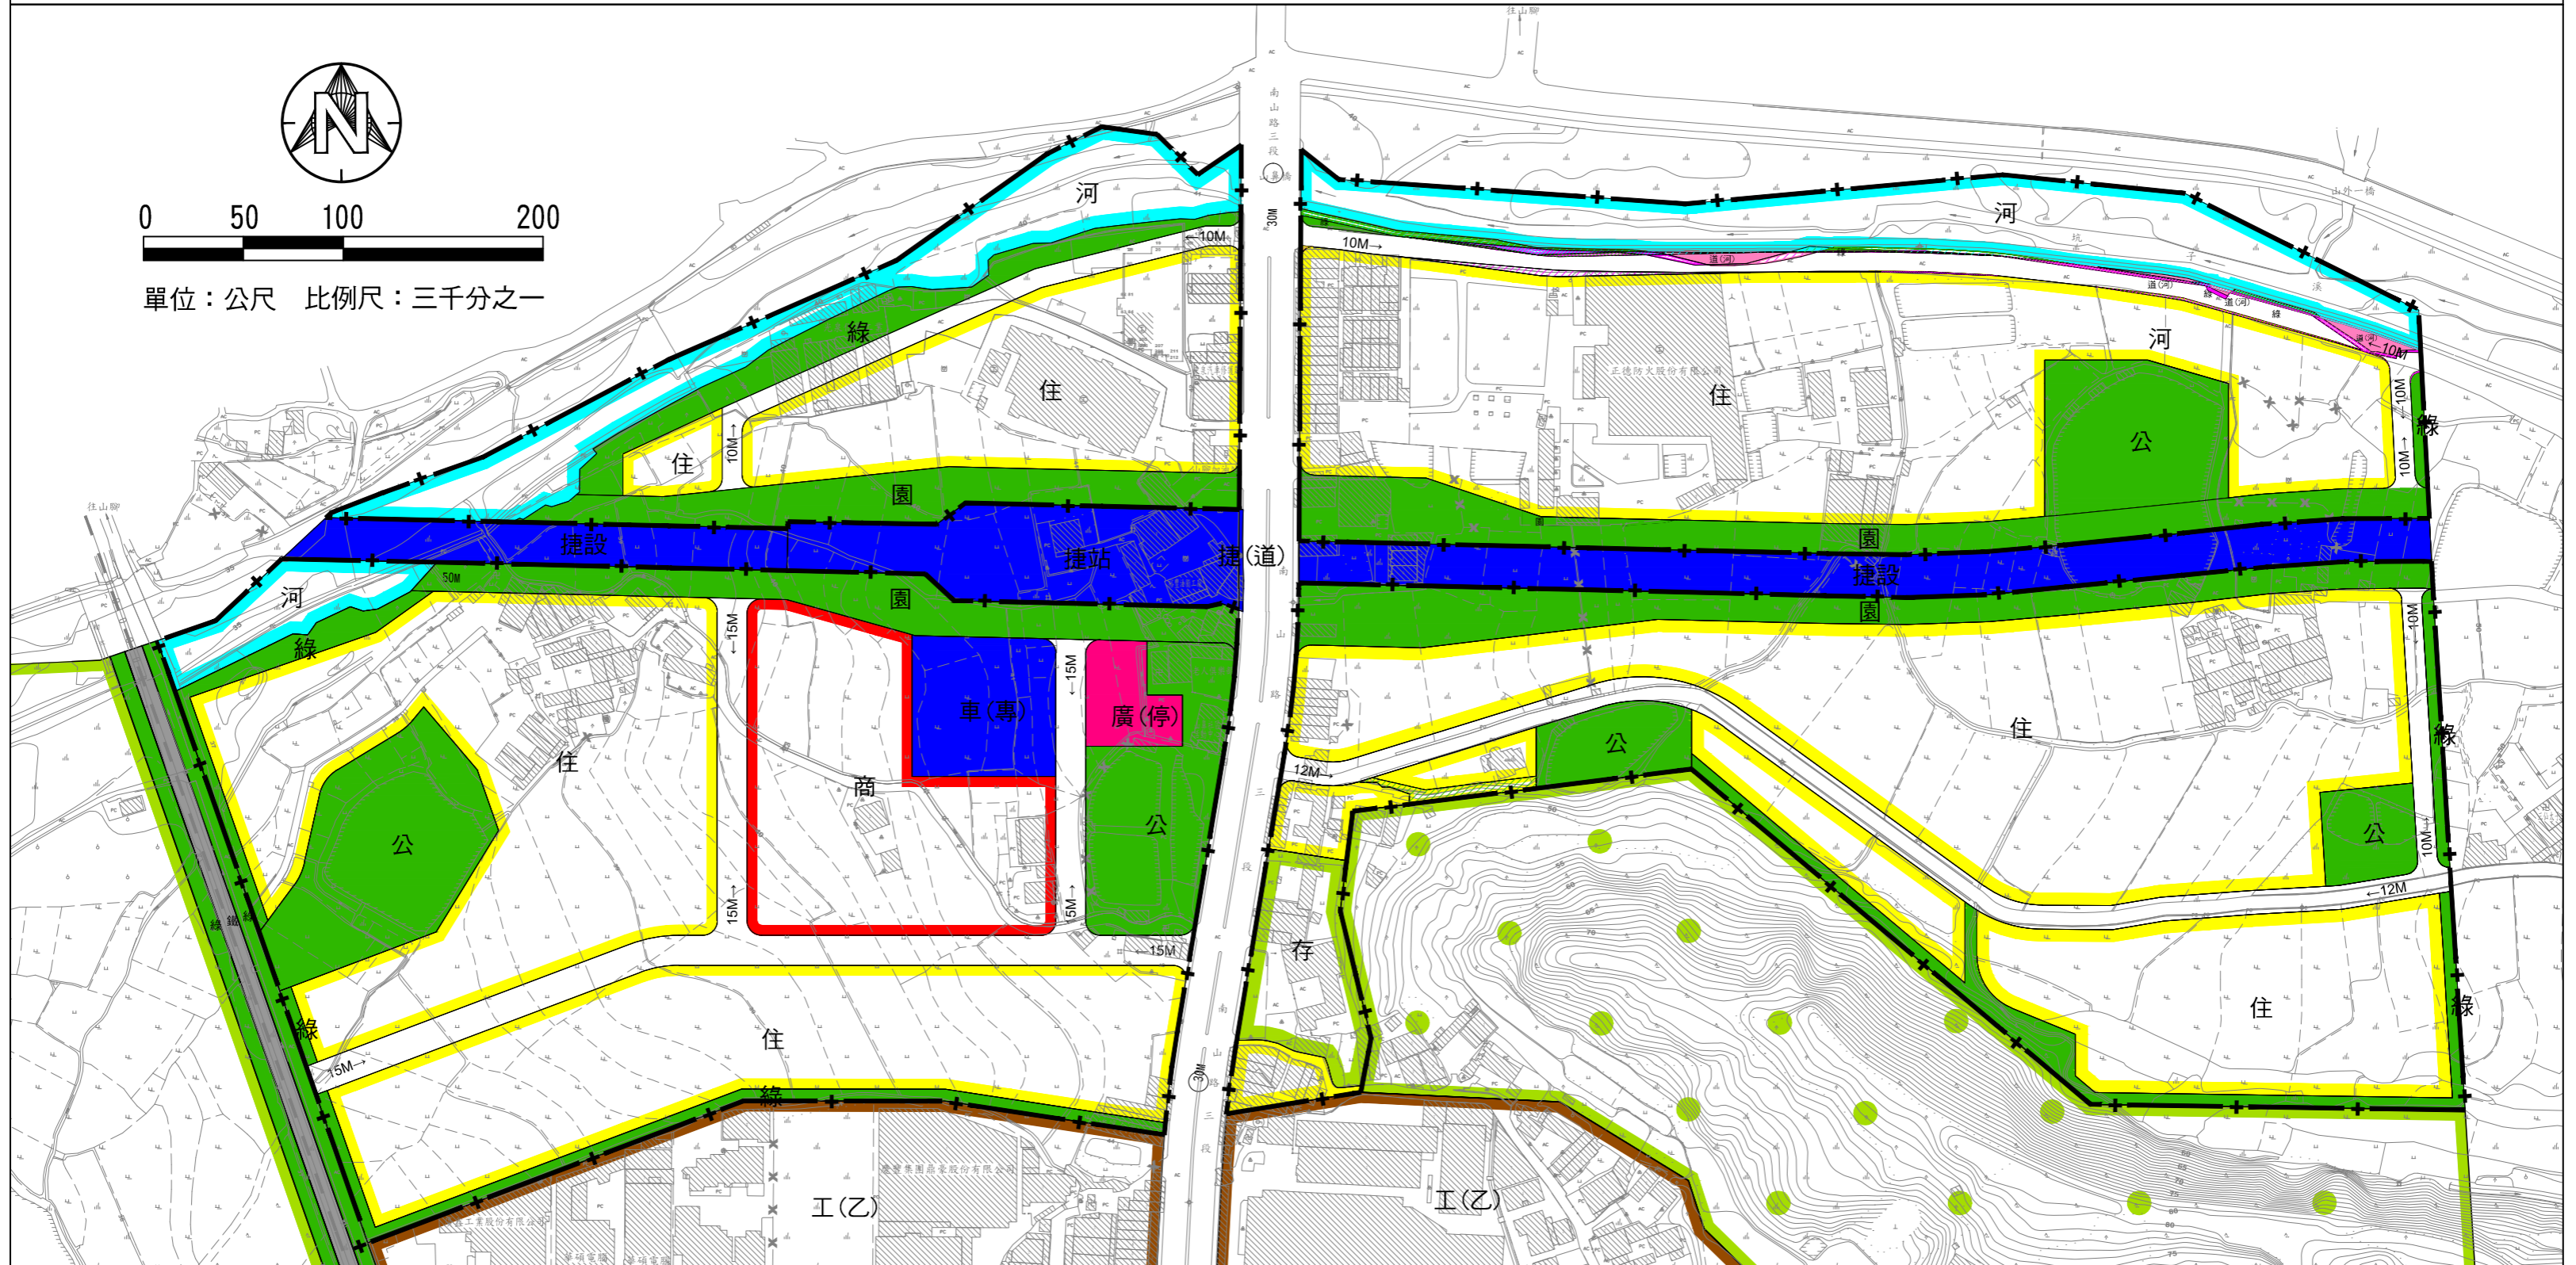

0 50 100 200

單位：公尺 比例尺：三千分之一



圖例

- | | | | |
|-------|-----|----------|----------------|
| 住宅區 | 河川區 | 車站專用區 | 綠地用地 |
| 商業區 | 農業區 | 園林道路用地 | 捷運車站用地 |
| 乙種工業區 | 保護區 | 廣場兼停車場用地 | 捷運設施用地 |
| 鐵路用地 | 保存區 | 公園用地 | 捷運車站用地（兼供道路使用） |

- | | |
|------|-------|
| 道路用地 | 計畫範圍線 |
|------|-------|

變更圖例

- | | | |
|-------------|-------------|---------------------|
| 變更道路用地為住宅區 | 變更道路用地為河川區 | 變更道路用地（兼供河川使用）為綠地用地 |
| 變更住宅區為綠地用地 | 變更綠地用地為河川區 | 變更道路用地（兼供河川使用）為河川區 |
| 變更道路用地為綠地用地 | 變更綠地用地為道路用地 | 變更道路用地（兼供河川使用）為道路用地 |
| 變更住宅區為道路用地 | 變更河川區為綠地用地 | 變更道路用地為道路用地（兼供河川使用） |